

Localisation des zones de valorisation; hors signalétique; zone d'entrée dans la zone d'estive (à l'aval du site)

Valorisation du site du Lac d'Estaing

SEQUENCE 3: L'ACCUEIL, LE RESTAURANT, L'ENTREE DU CAMPING, LA ZONE HUMIDE

Zone 4: La tête de la RD, la gestion des flux véhicules/pétons, la renaturation,...

CROQUIS 2bis

La renaturation de la queue du lac

Maîtrise d'ouvrage : SIVOM de Labat de Bun

Maîtrise d'oeuvre :


- Agence Casals (Mandataire)
- INGC (Co-traitant)
- Joël Pédurthe (Co-traitant)
- La Fabrique Toi-Même (Co-traitant)

Mission : MOE complète

Montant des travaux : 890 120 € HT

Coût au ratio : 19 €/m²

Surface : 47 389 m²

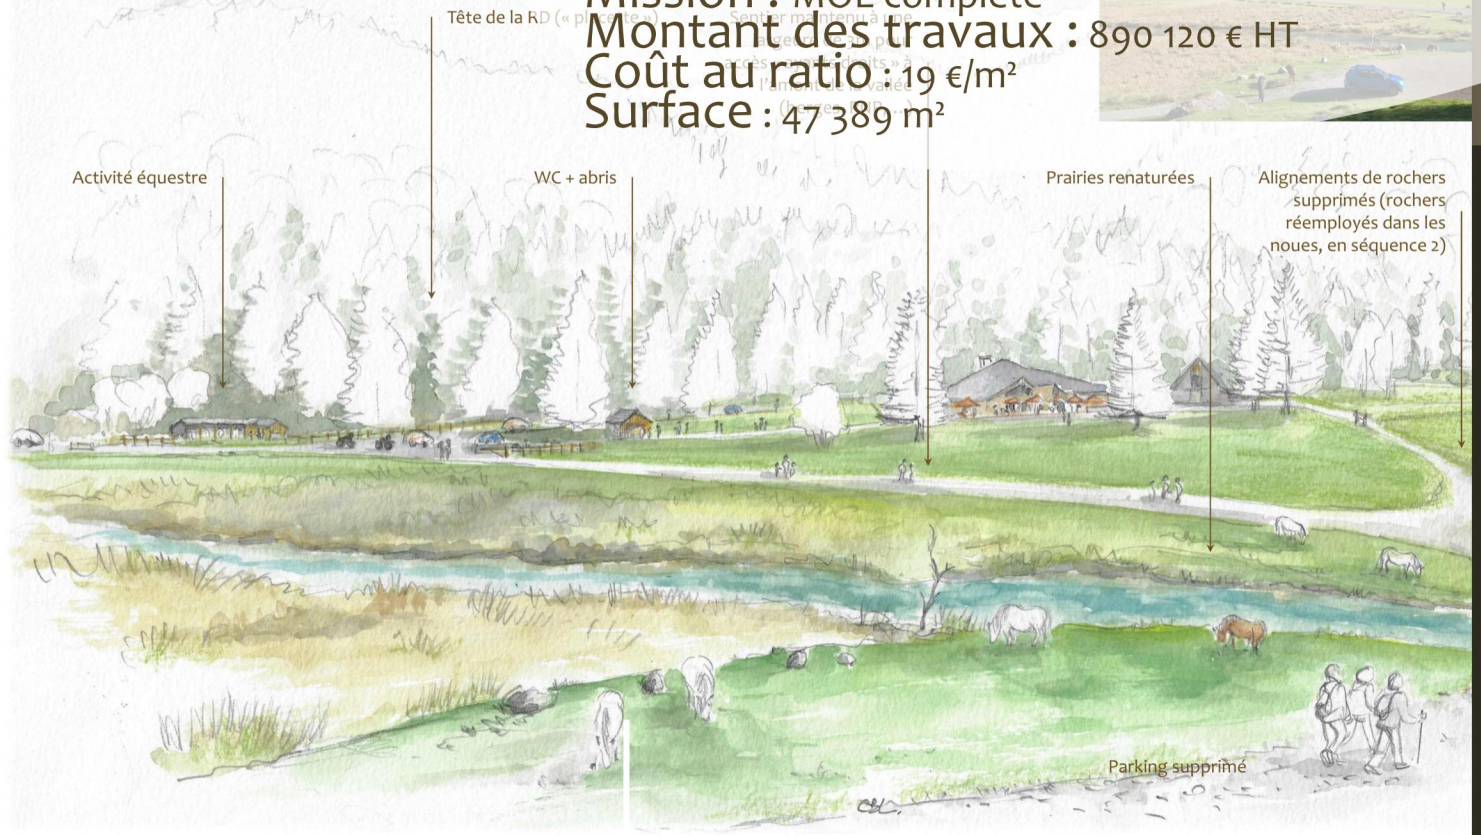


SEQUENCE 2: LA VOIE SUR BERGE, LA FORET ET SA CORNICHE

Zone 3: RD sous zone 2, voie sur berge jusqu'à la placette et corniche forestière

CROQUIS 9

Principe de gestion (interdiction) du stationnement le long de la RD 103

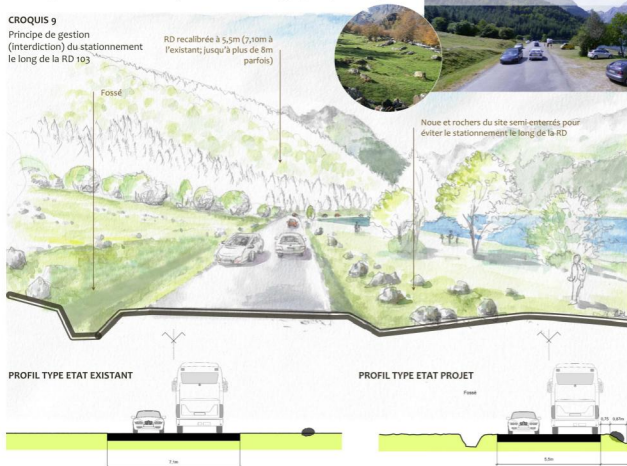


SEQUENCE 1: L'ENTREE DANS LA ZONE D'ESTIVE, L'ARRIVEE ET LA DECOUVERTE DU SITE

Zone 1: Enclos diurne pour les Camping-cars et liaison piétonne vers le site

COUPE/CROQUIS 10:

Section en encorbement de la liaison piétonne zone1 < site: +/- 60m

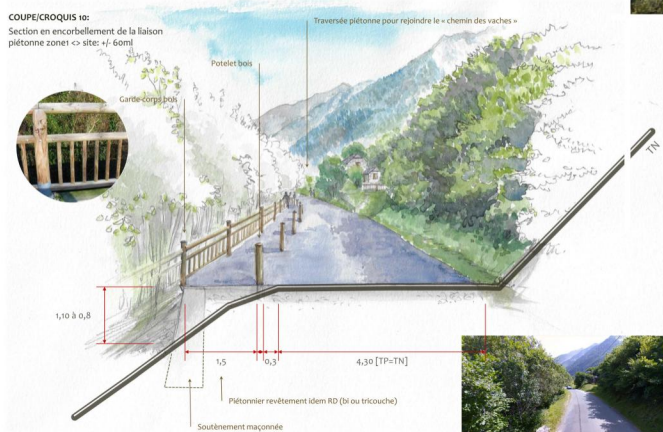

ENCE 1: L'ENTREE DANS LA ZONE D'ESTIVE, L'ARRIVEE ET LA DECOUVERTE DU SITE

:: Enclos et RD de l'Auberge à la fin de la nouvelle RD



AGENCE CASALS
Paysagistes et Ingénieur
du cadre de vie extérieur
Castéra-Lectourois [32]
contact@agencecasals.fr
05.62.68.58.29.